


JOC-125B

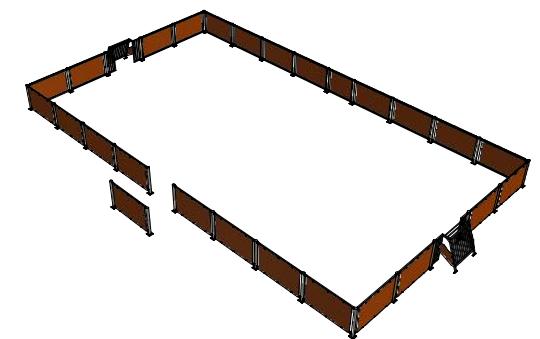

Mini Pista (PE)



MULTISPORT

HISTORIAL DE REVISIONES

Dibujo: Vº. B.º.: Comprobado Taller:
C.I.E. Onofre V.

Ud. acotación: mm. Tolerancias:

Ref. Plano: JOC-125B-V Nº. Plano:

Fecha: 15/11/2024


Escala:

01

Hoja 1 de 2


Título:

**PLANO DE
VISTAS
GENERALES**

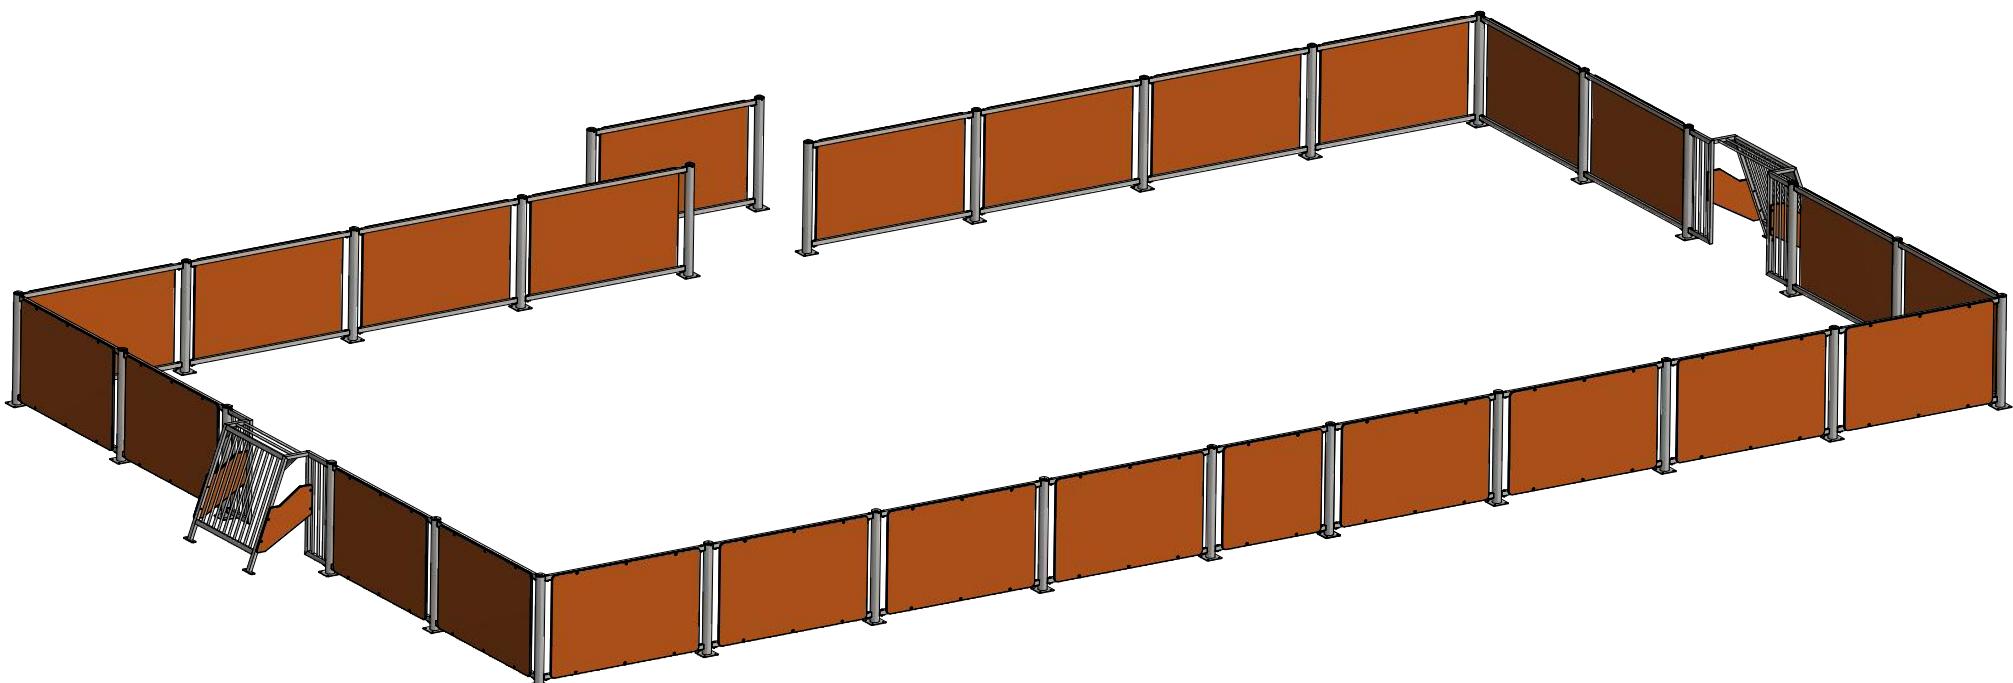


Perspectiva

JOC-125B

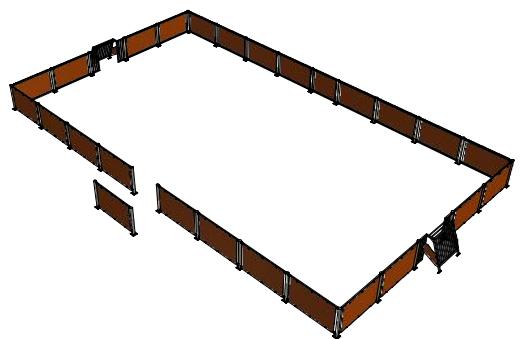

Mini Pista (PE)

Alzado

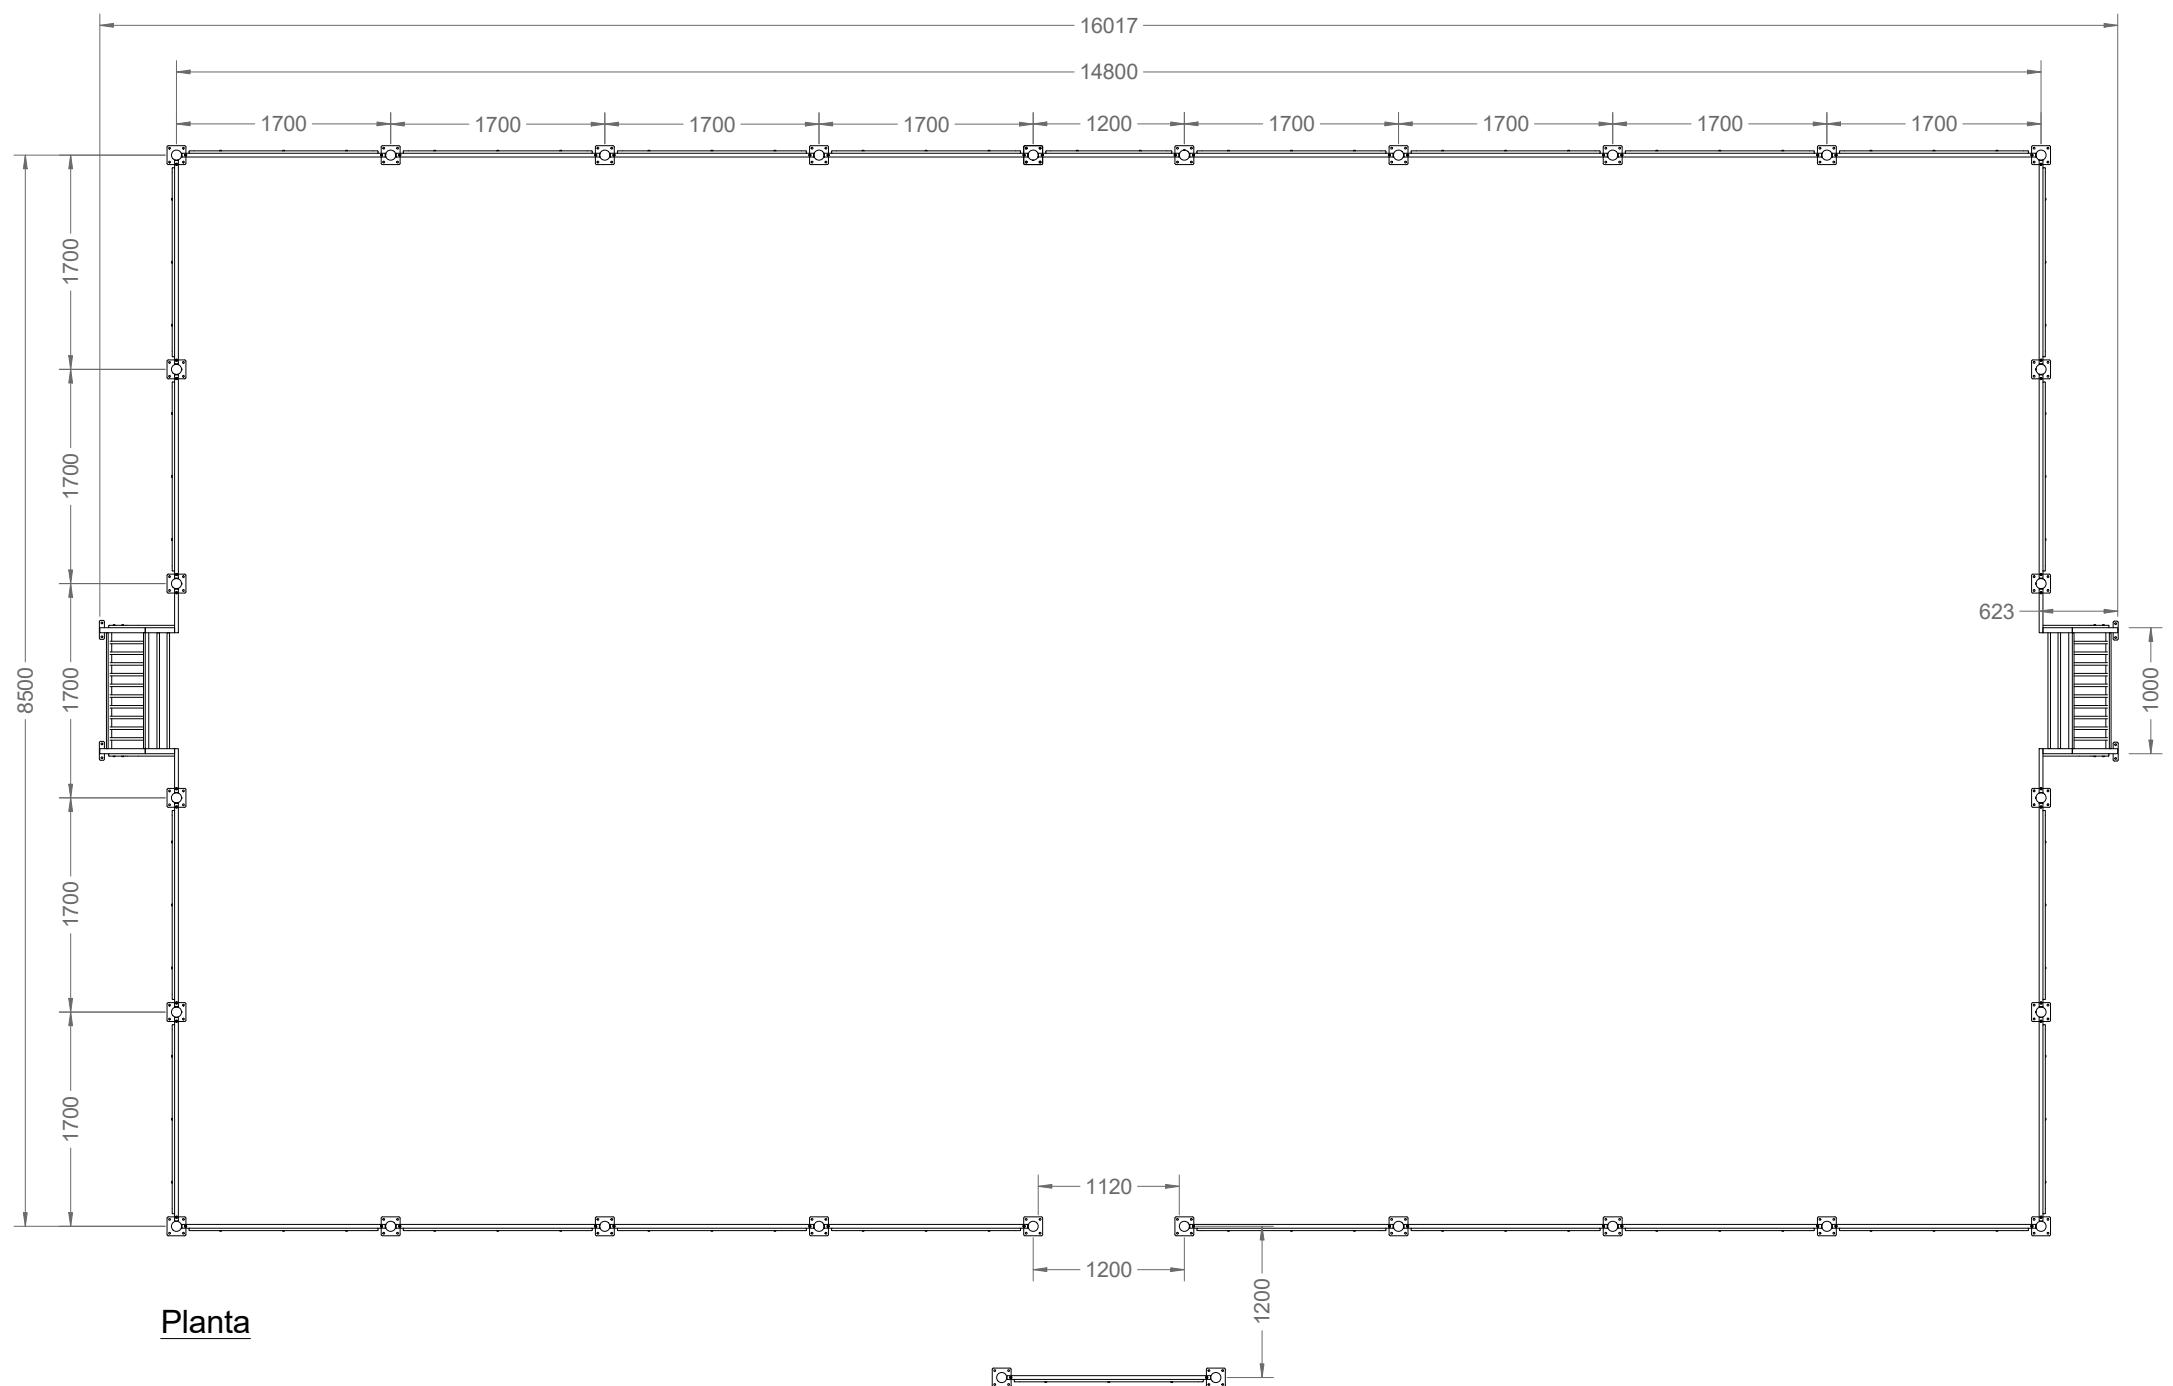

Planta



MULTISPORT

HISTORIAL DE REVISIONES

Dibujo: Vº. B.º: Comprobado Taller:
C.I.E. Onofre V.

Ud. acotación: mm. Tolerancias:

Ref. Plano: JOC-125B-V Nº. Plano:

Fecha: 15/11/2024

Escala: 1 / 60 Hoja 2 de 2

01

Título:

**PLANO DE
VISTAS
GENERALES**